

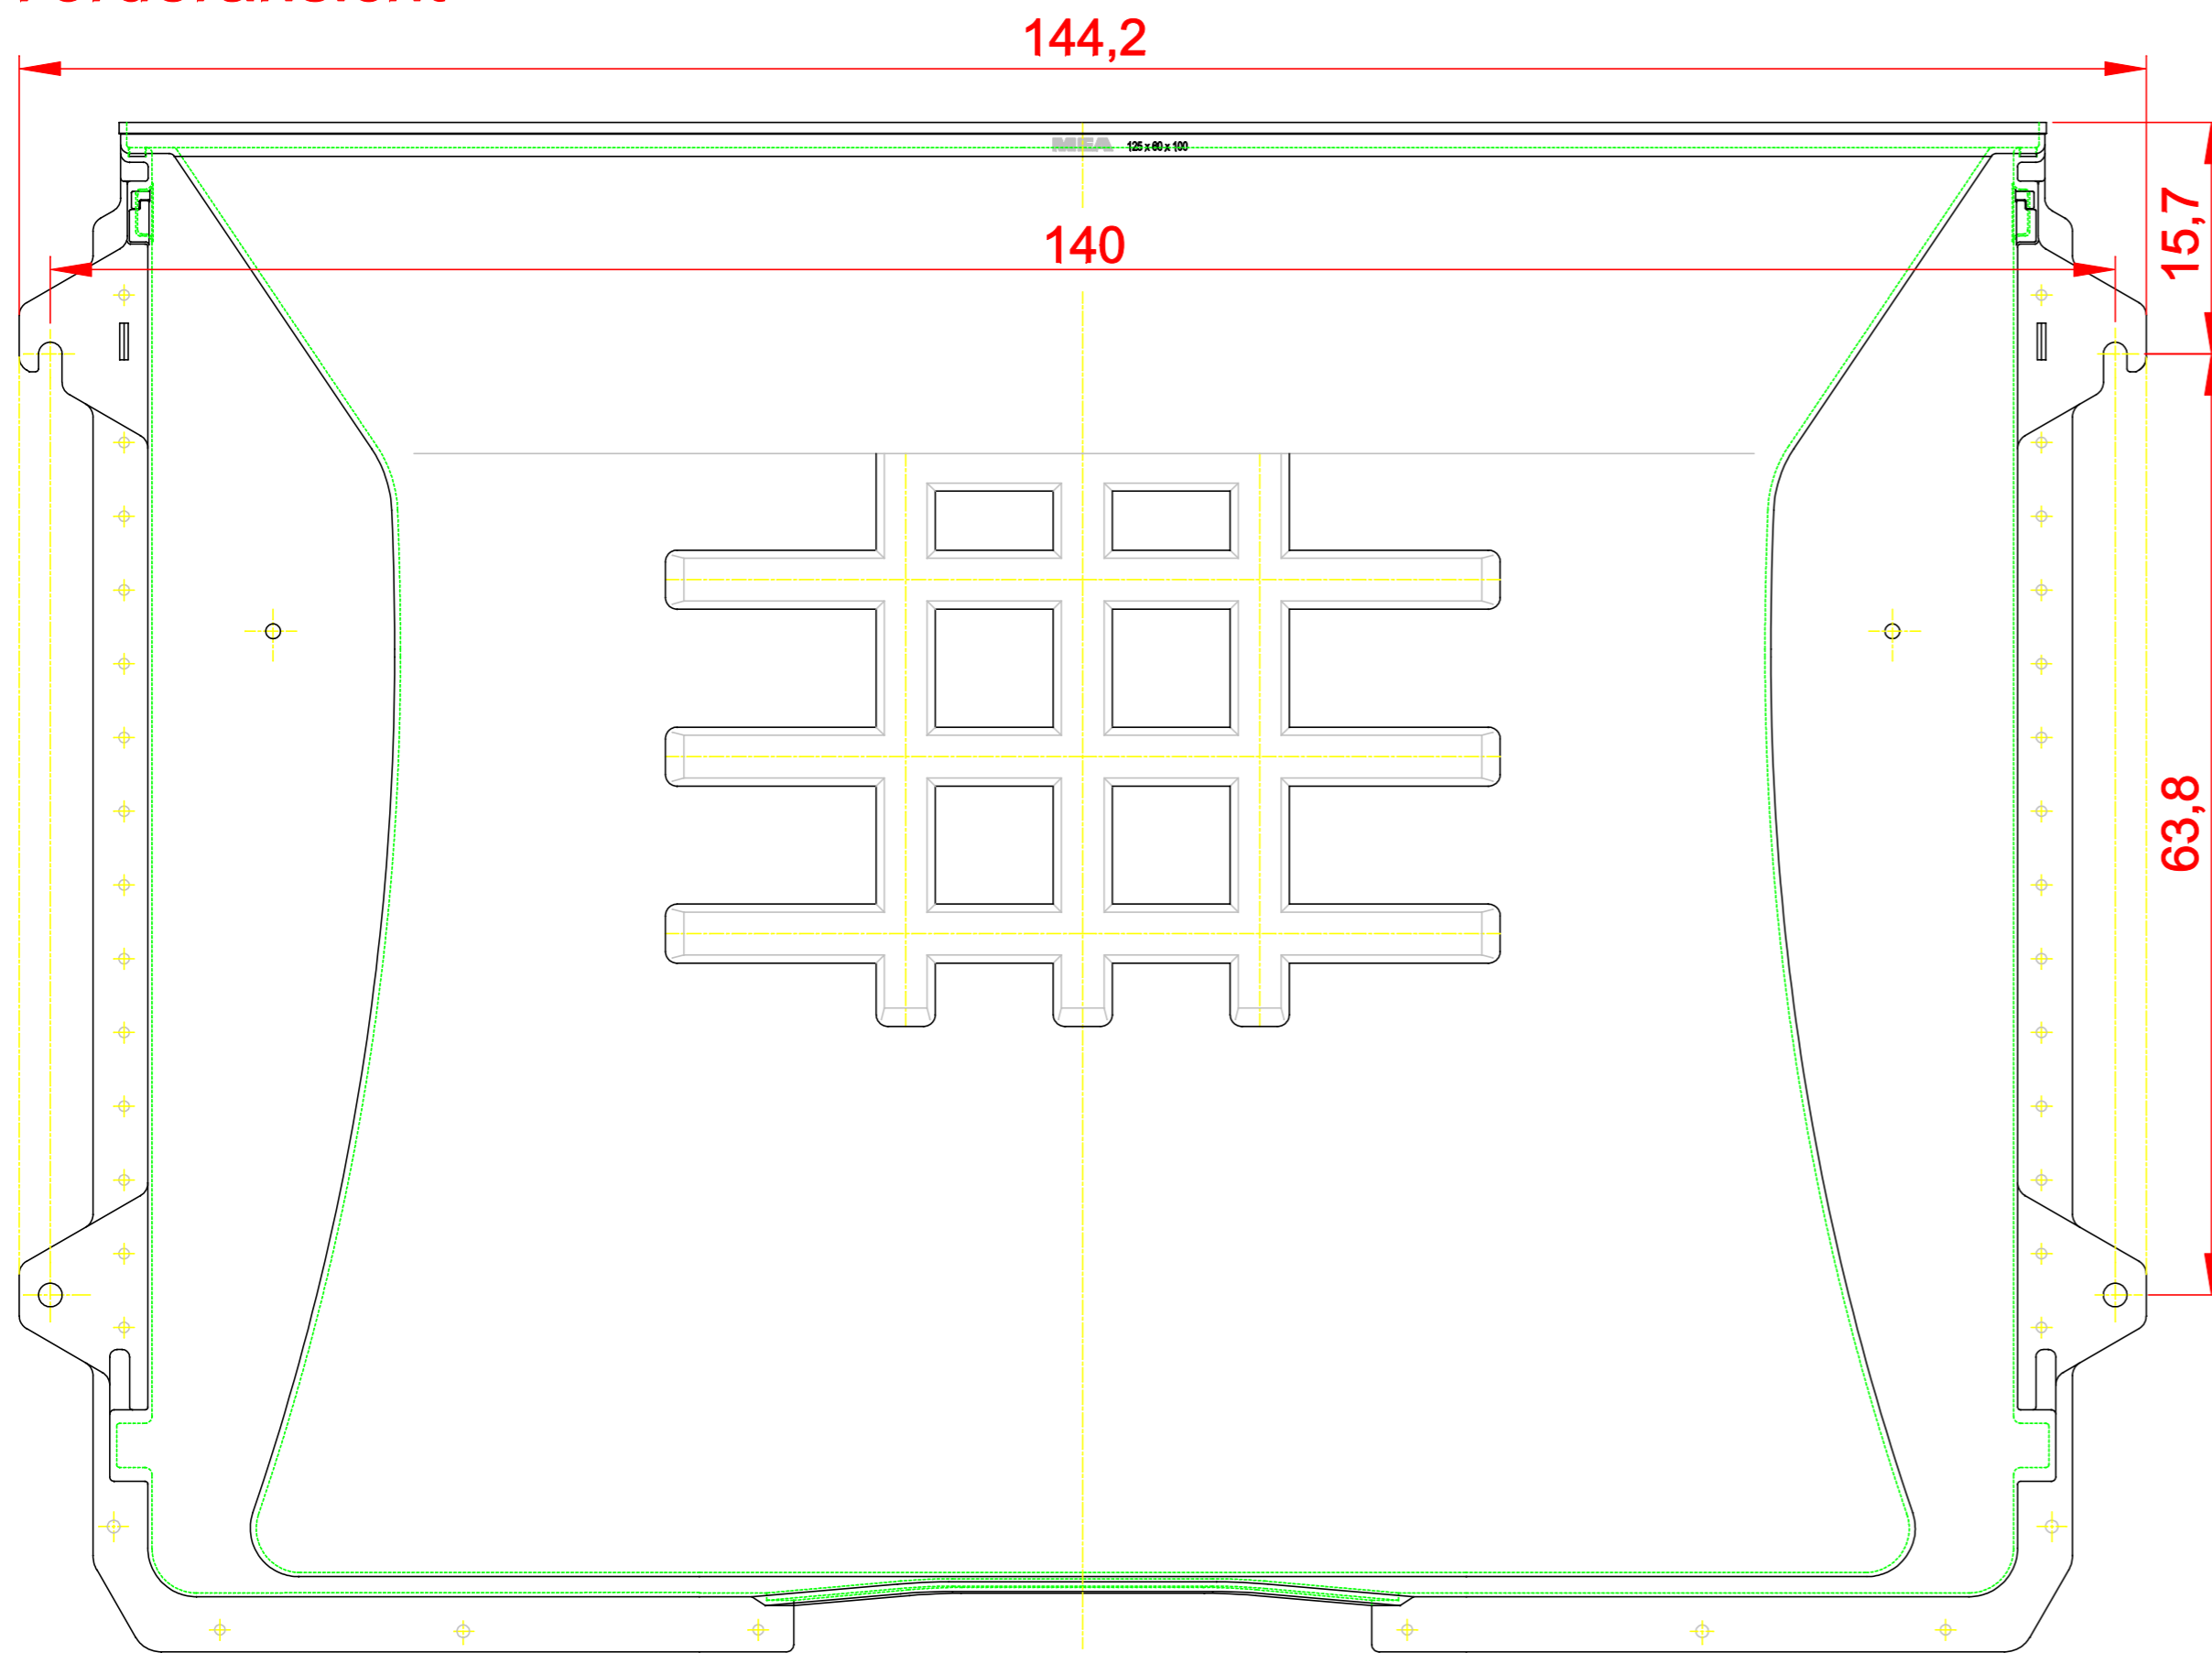


Vorderansicht

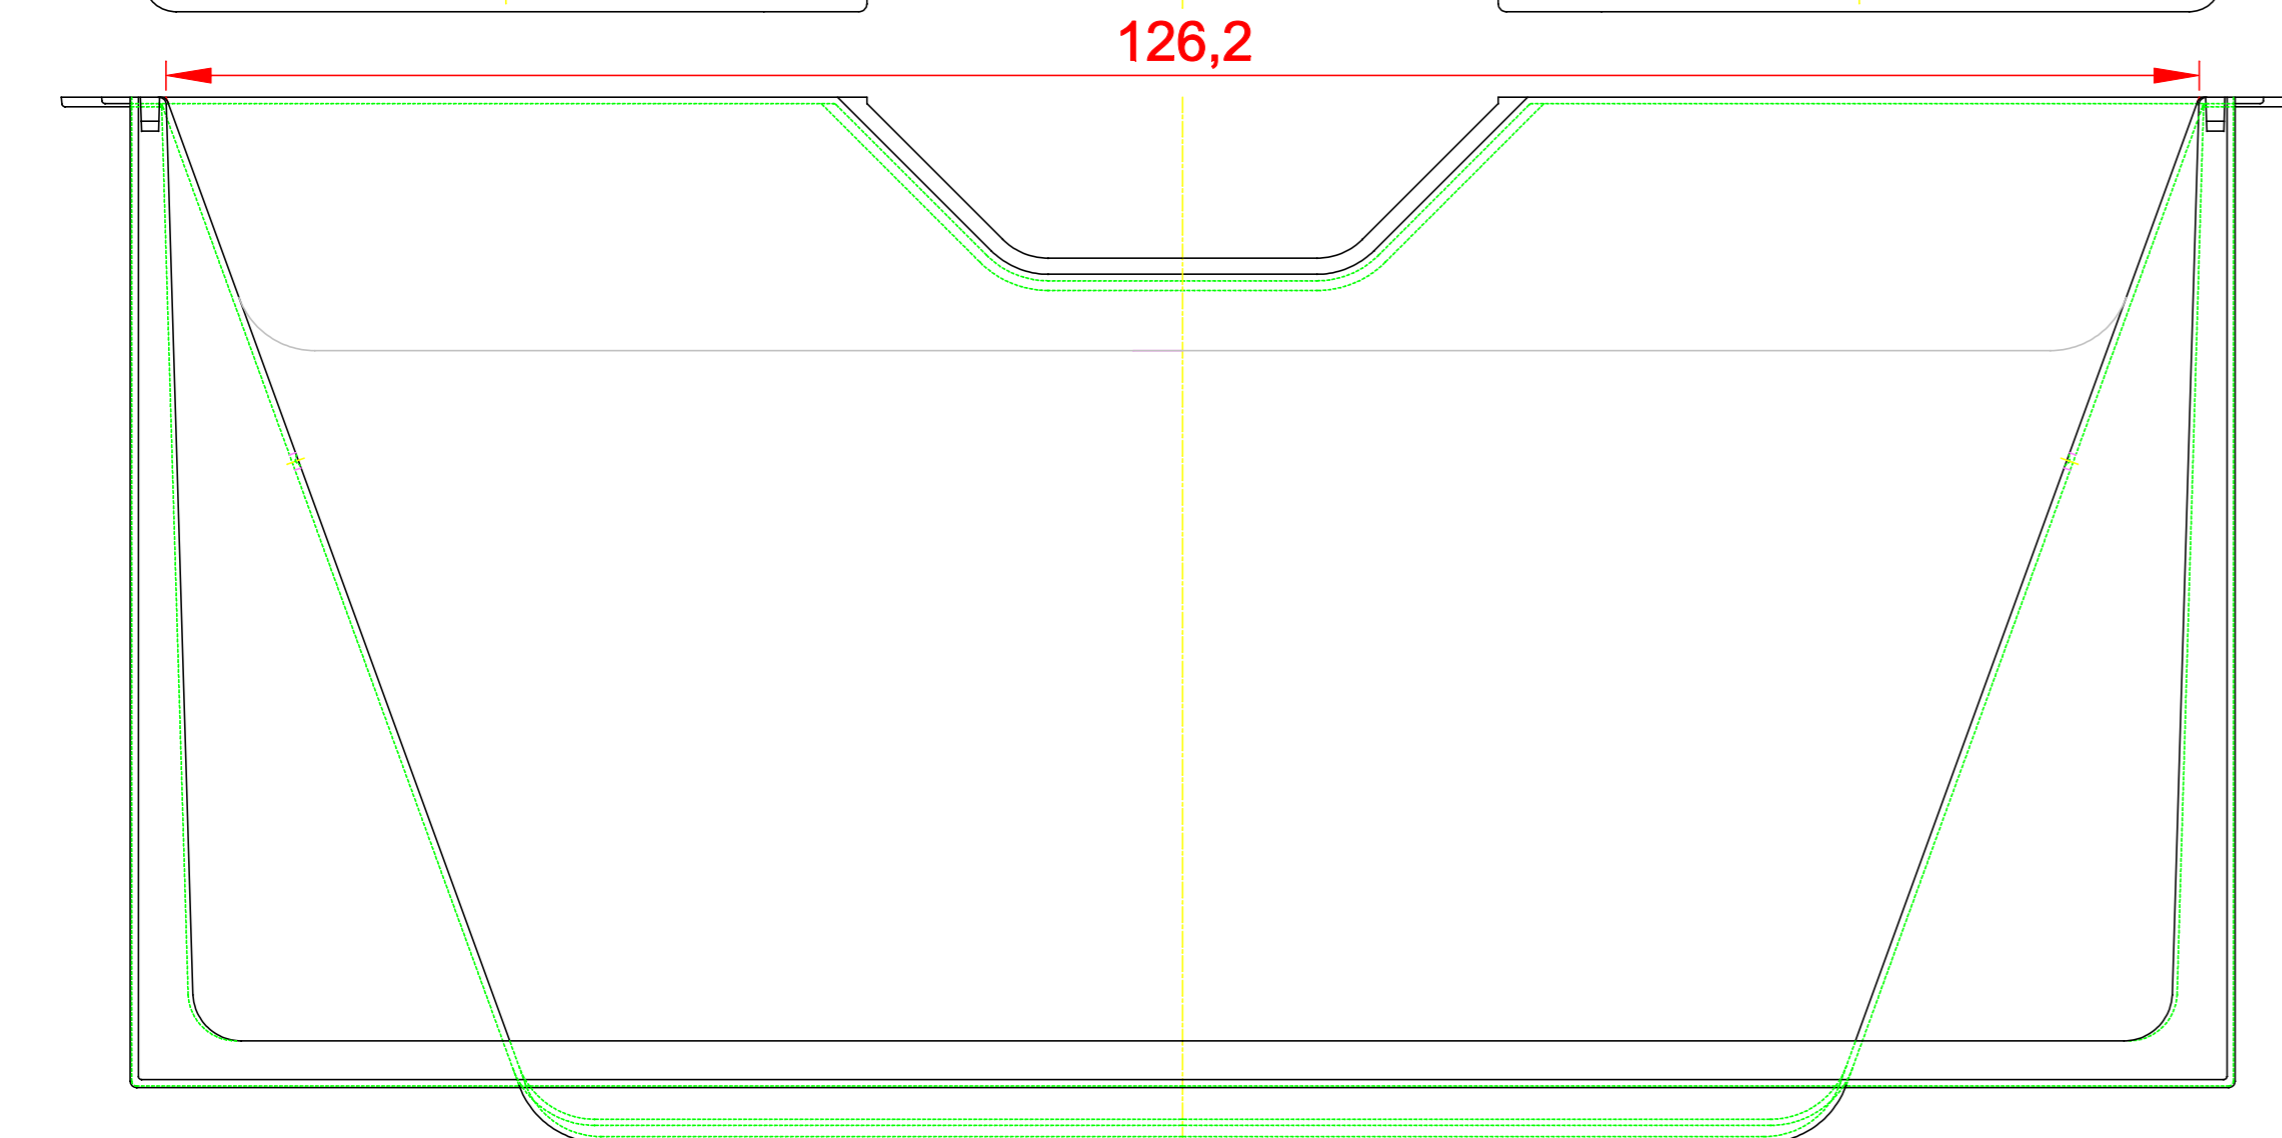

Seitenansicht

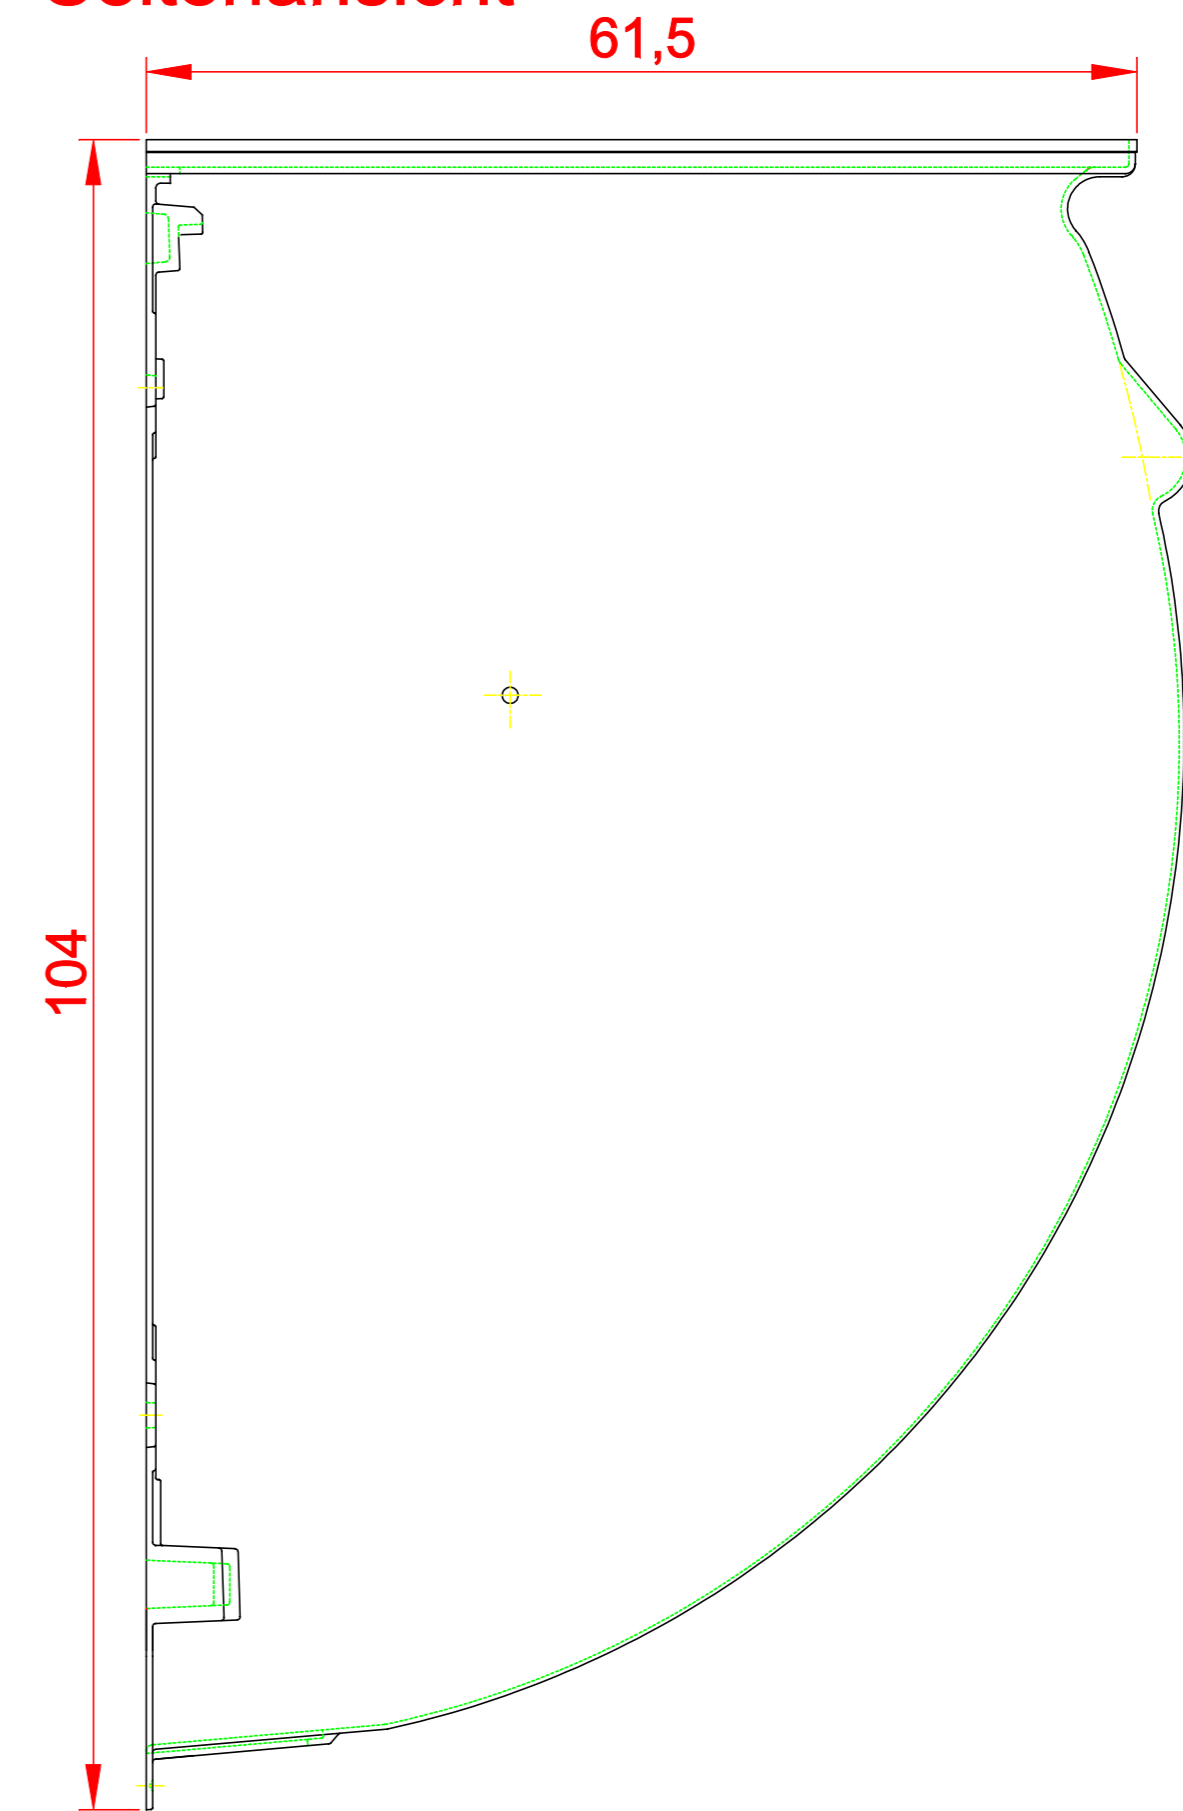

Draufsicht

Lichtschacht
MEA MULTINORM 125x100x60